


HAUTEURS des PERCHES

N°	Mini	Maxi
①	1,40m	8,25m
②	1,35m	8,30m
③	2,30m	9,15m
④	1,95m	9 m
⑤	1,40m	8,40m
⑥	2,20m	9,10m
⑦	1,40m	8,25m
⑧	1,50m	8,40m
A	0 m	9,15m
B	0 m	9,15m

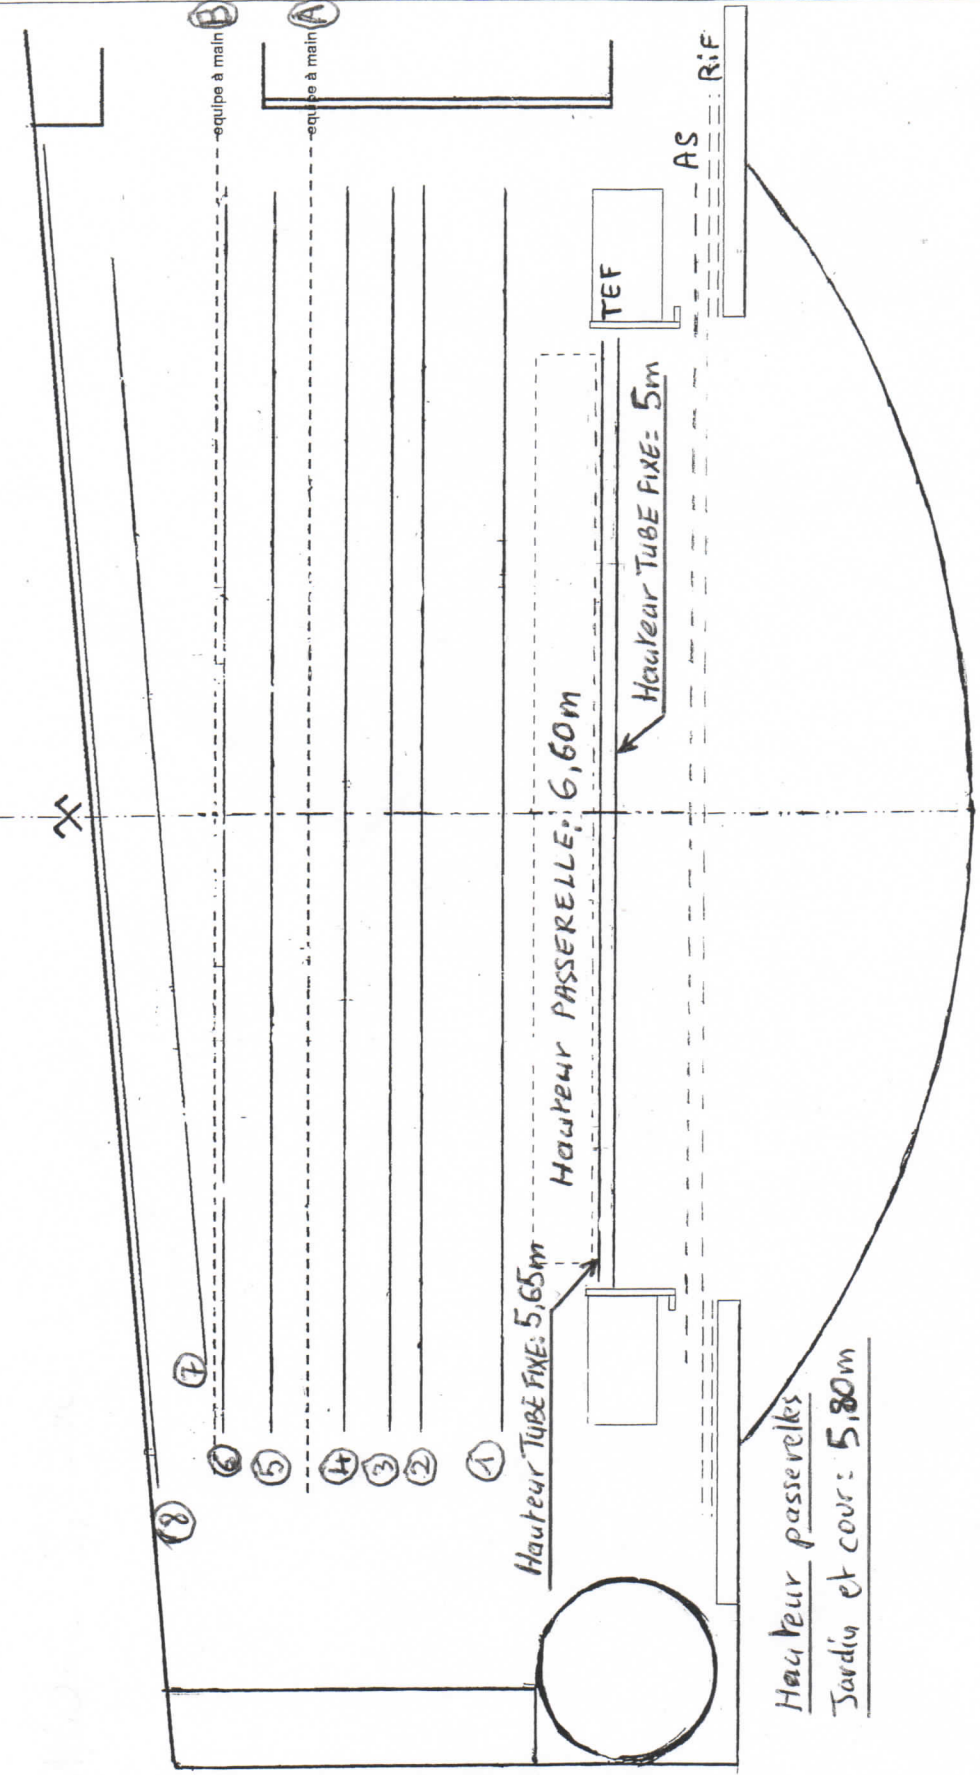

Passage entrée décor :

- Hauteur MAXI : 2,10m
- Largeur MAXI : 0,80m

AS: Rideau d'Avant Scène
 RIF: Rideau de Fer
 TEF: Tubes entreposes fixes

Théâtre de l'œuvre

Echelle: 1:50